株式会社相和
無断転載禁止

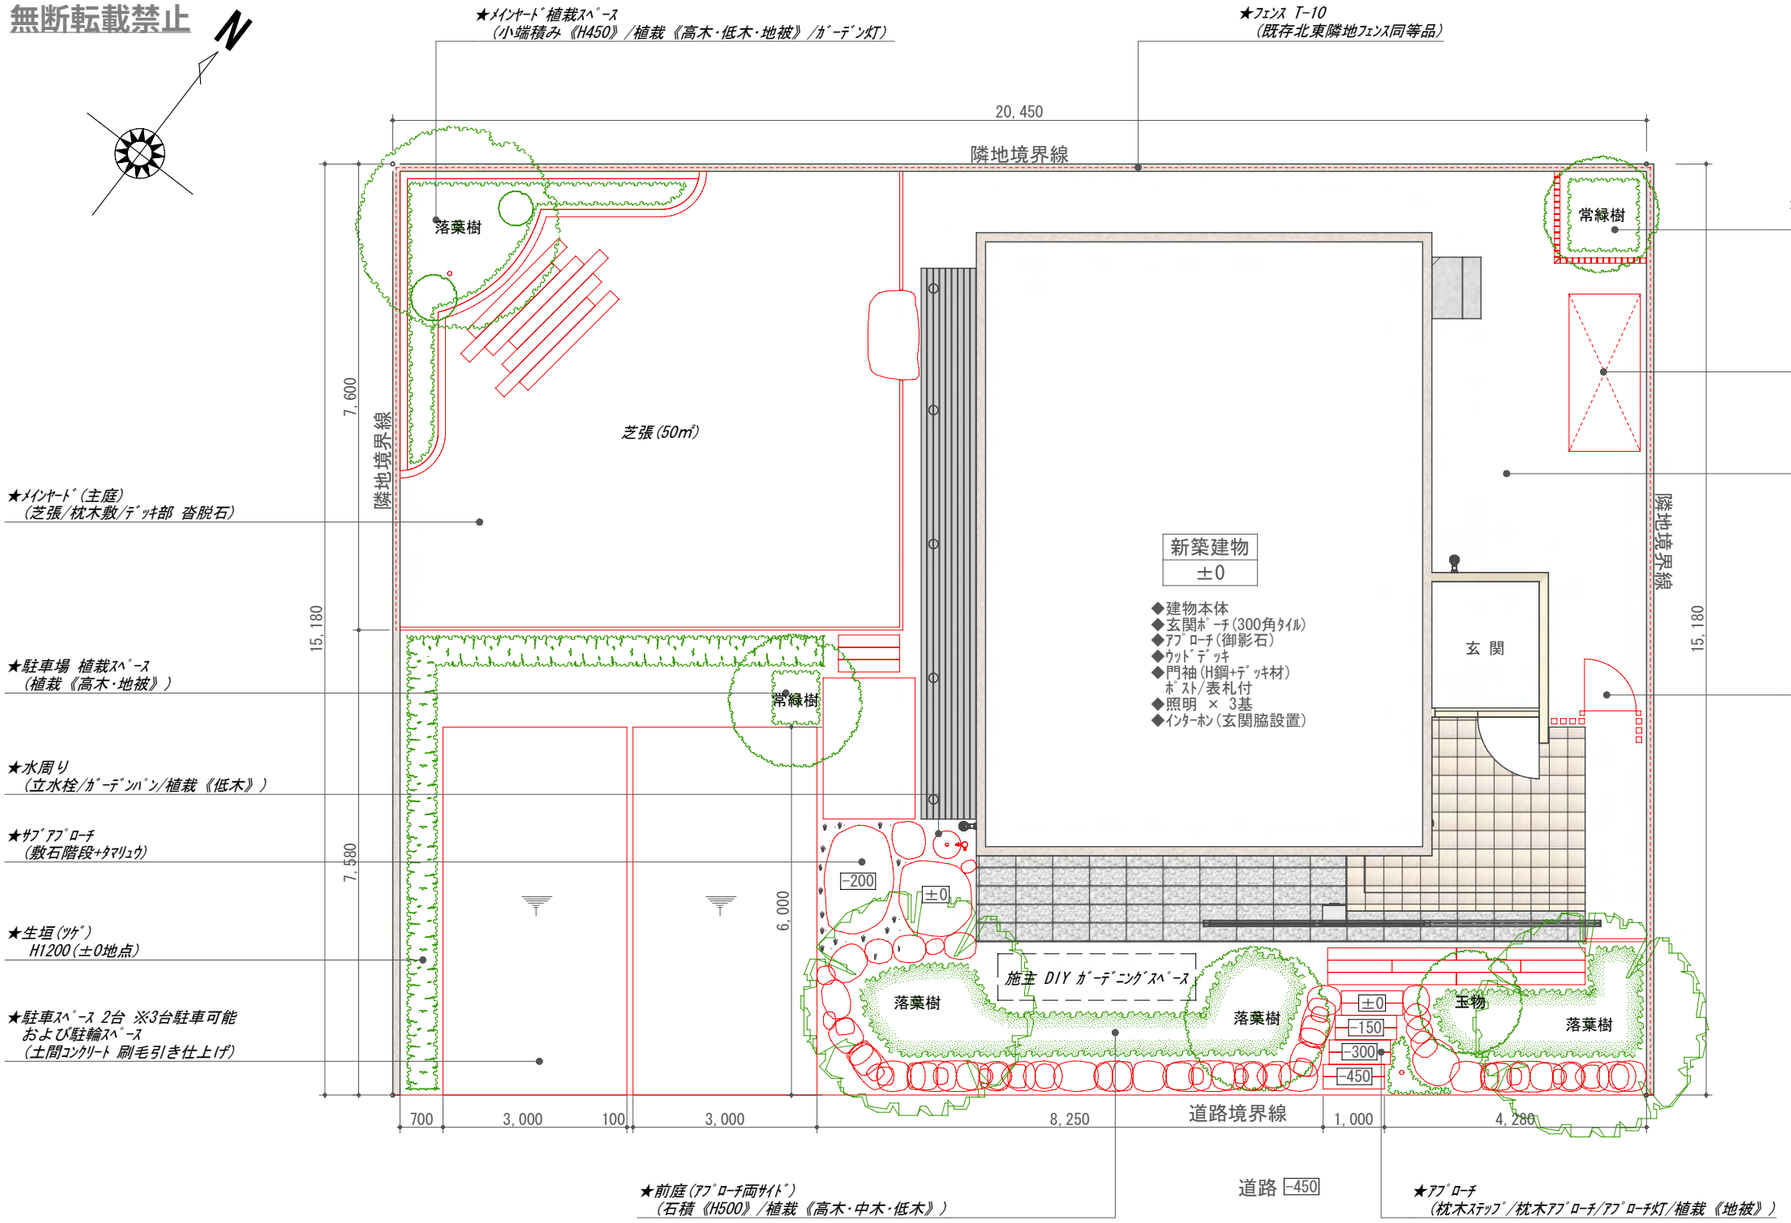

★設計内容

■敷地基本情報

◇敷地面積：300㎡(約90坪)
◇建築面積：100㎡(約30坪)
◇外構面積：200㎡(約60坪)

■施主基本情報

◇家族構成：4名【施主/施主婦人/子ども（小学生・保育園児）】
◇車台数　：2台【SUV車/軽自動車】
◇自転車　：2台【子ども用】
◇ペット　：ナシ
◇趣味　　：ご主人（アウトドア）、婦人（ガーデニング）

■施主希望

①家族でくつろげるアウトドアスペース
②芝の庭
③シンプルなデザイン
④駐車場2台分（3台駐車可能）
⑤樹木を多く配置
⑥物置設置
⑦ガーデニングスペース

■弊社提案（施主希望に基づいて）

①メインヤード（芝のアウトドアリビング）
②自然素材と樹木中心のエクスエリア
③建物との調和を意識したエクステリアプラン
④土間コンクリートの駐車スペース【車2台分（3台駐車可能）】
⑤セミオープンスタイル
⑥施主DIYガーデニングスペースの確保

K邸 造園・エクステリア工事 ： scale ： No
プレプラン　1 ： 100

＊ 現場状況により図面と施工が異なる場合がございます。

planed by 2007.07.02

株式会社 相和